


UBICAZIONE DELLE CLASSI NELLE AULE

ISTITUTO TECNICO INDUSTRIALE L.S.
"Francesco Giordani" - Caserta
EDIFICIO "C" - Pianta Piano Secondo - (Biennio)

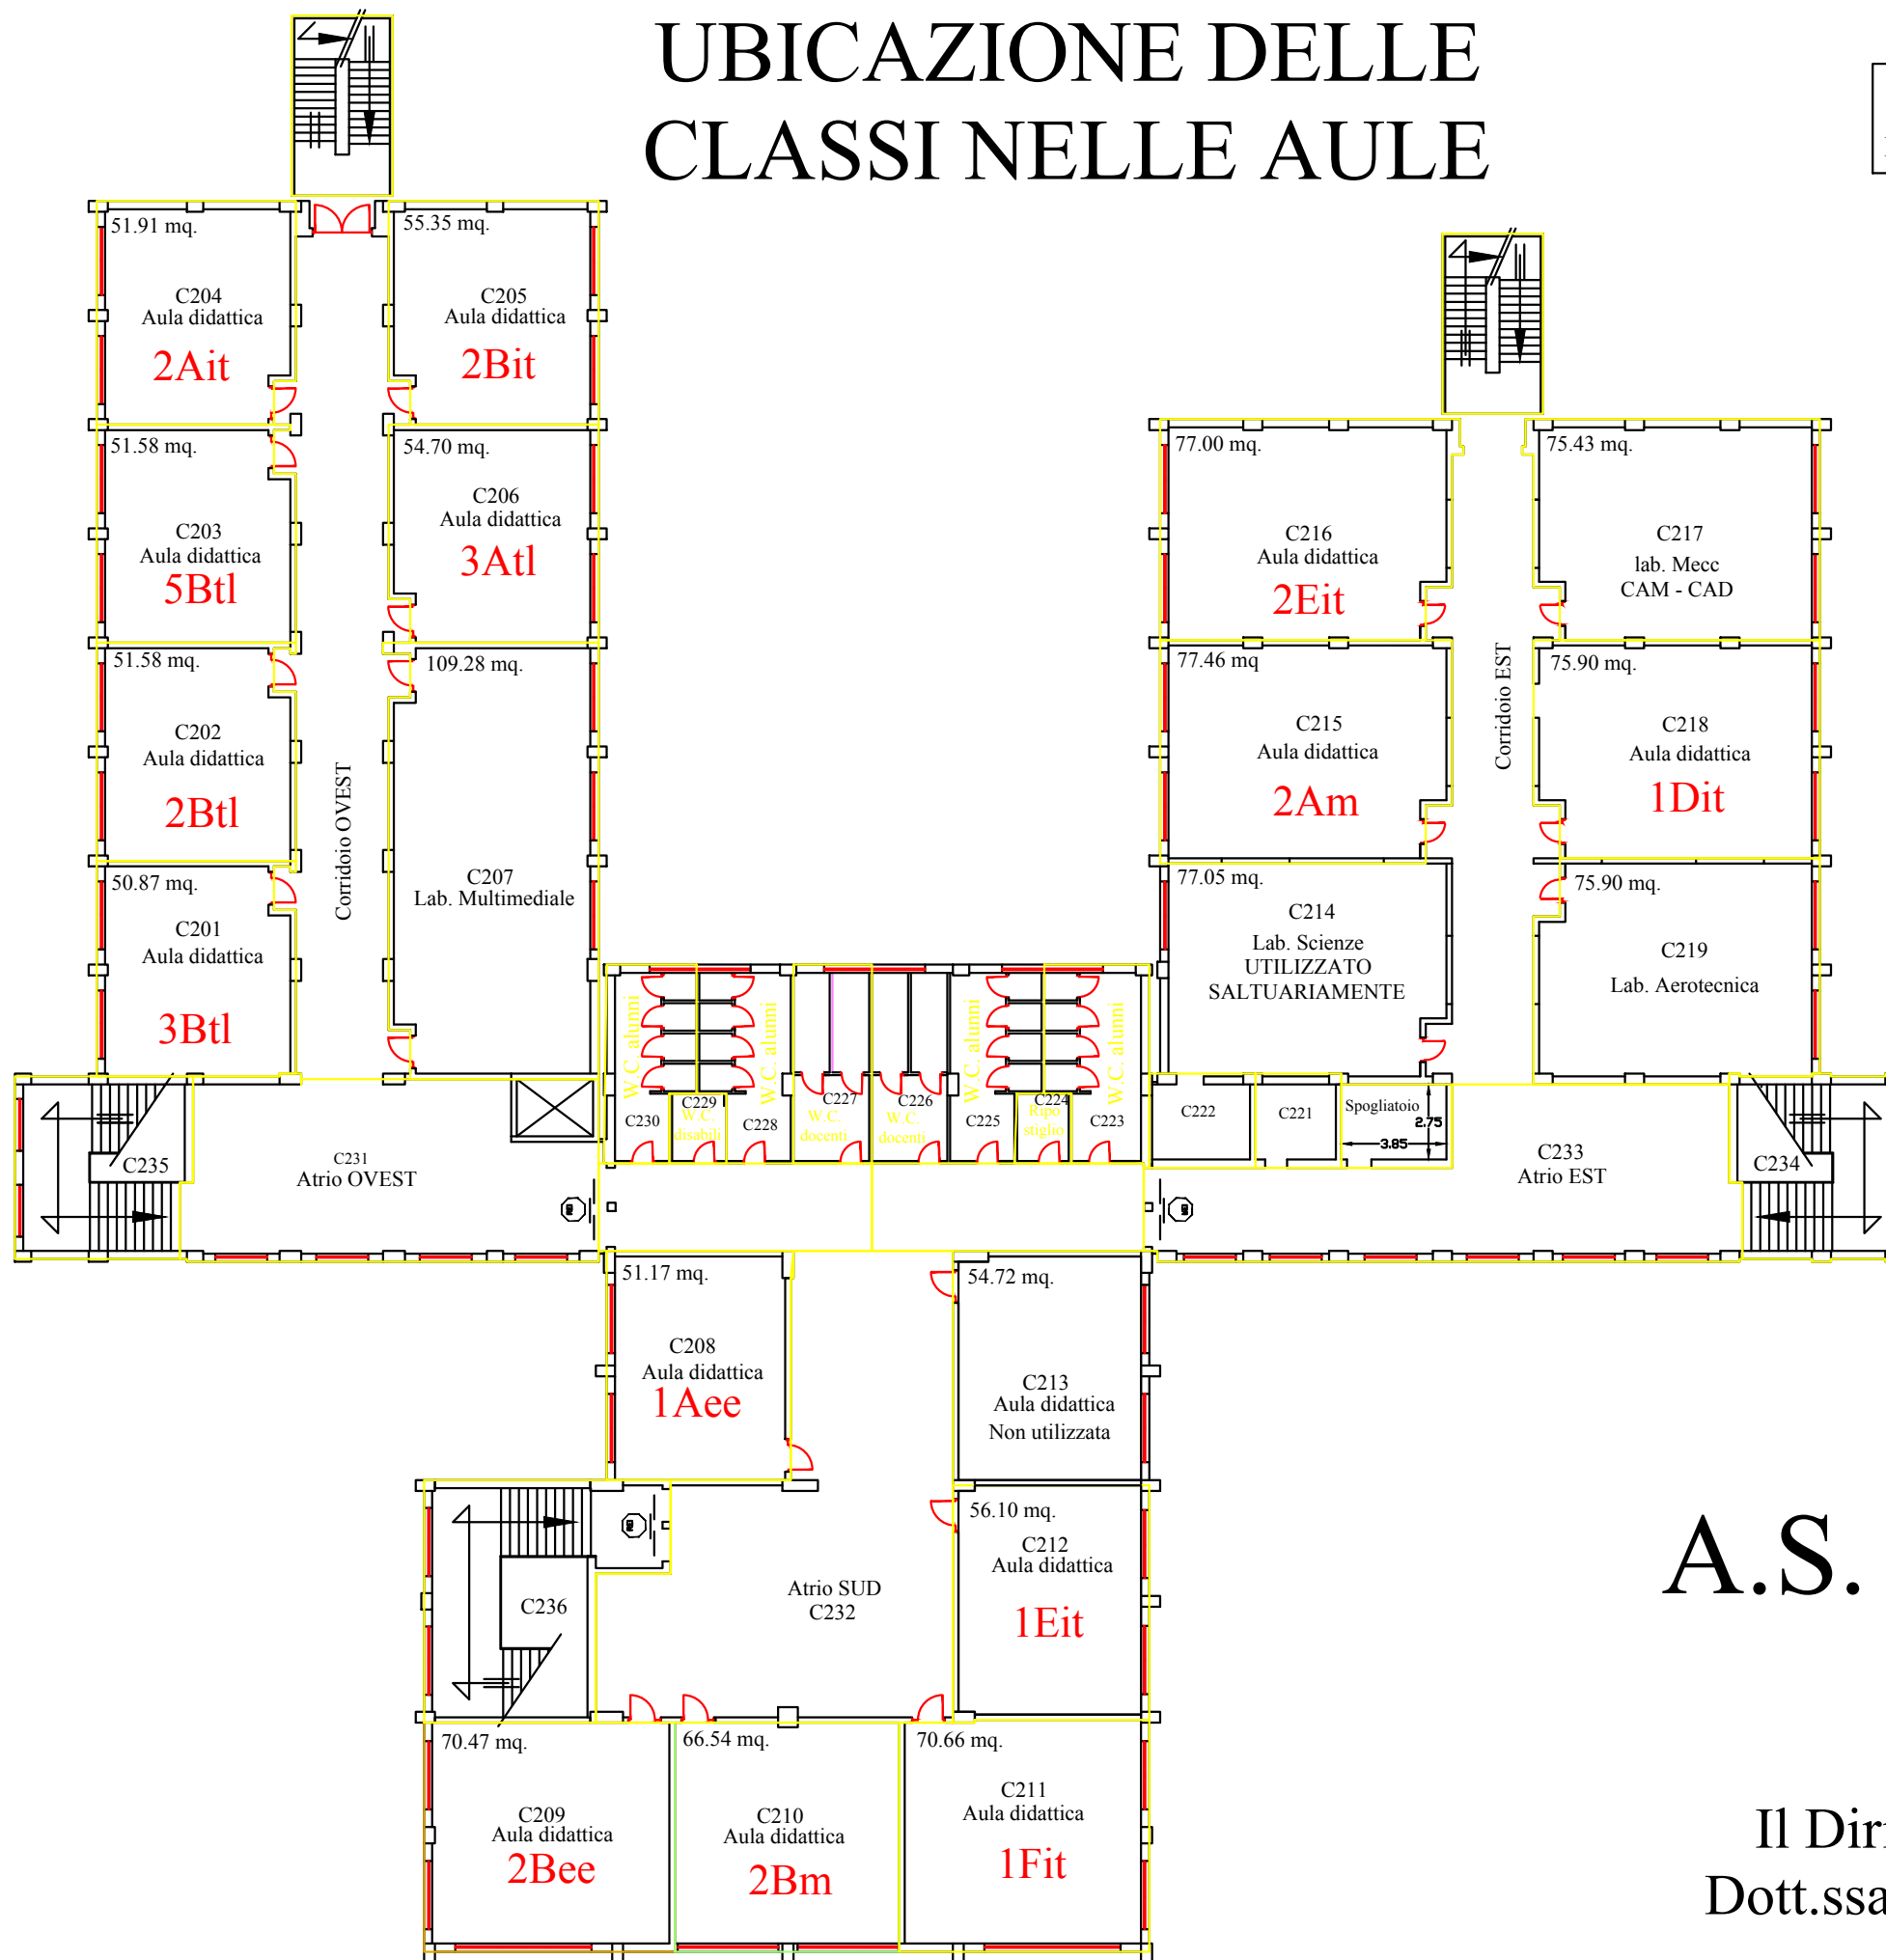

A.S. 2020/2021

Il Dirigente Scolastico
Dott.ssa Antonella Serpico