


# UBICAZIONE DELLE CLASSI NELLE AULE

ISTITUTO TECNICO INDUSTRIALE L.S.  
"Francesco Giordani" - Caserta  
EDIFICIO "C" - Pianta Piano Terra - (Biennio)

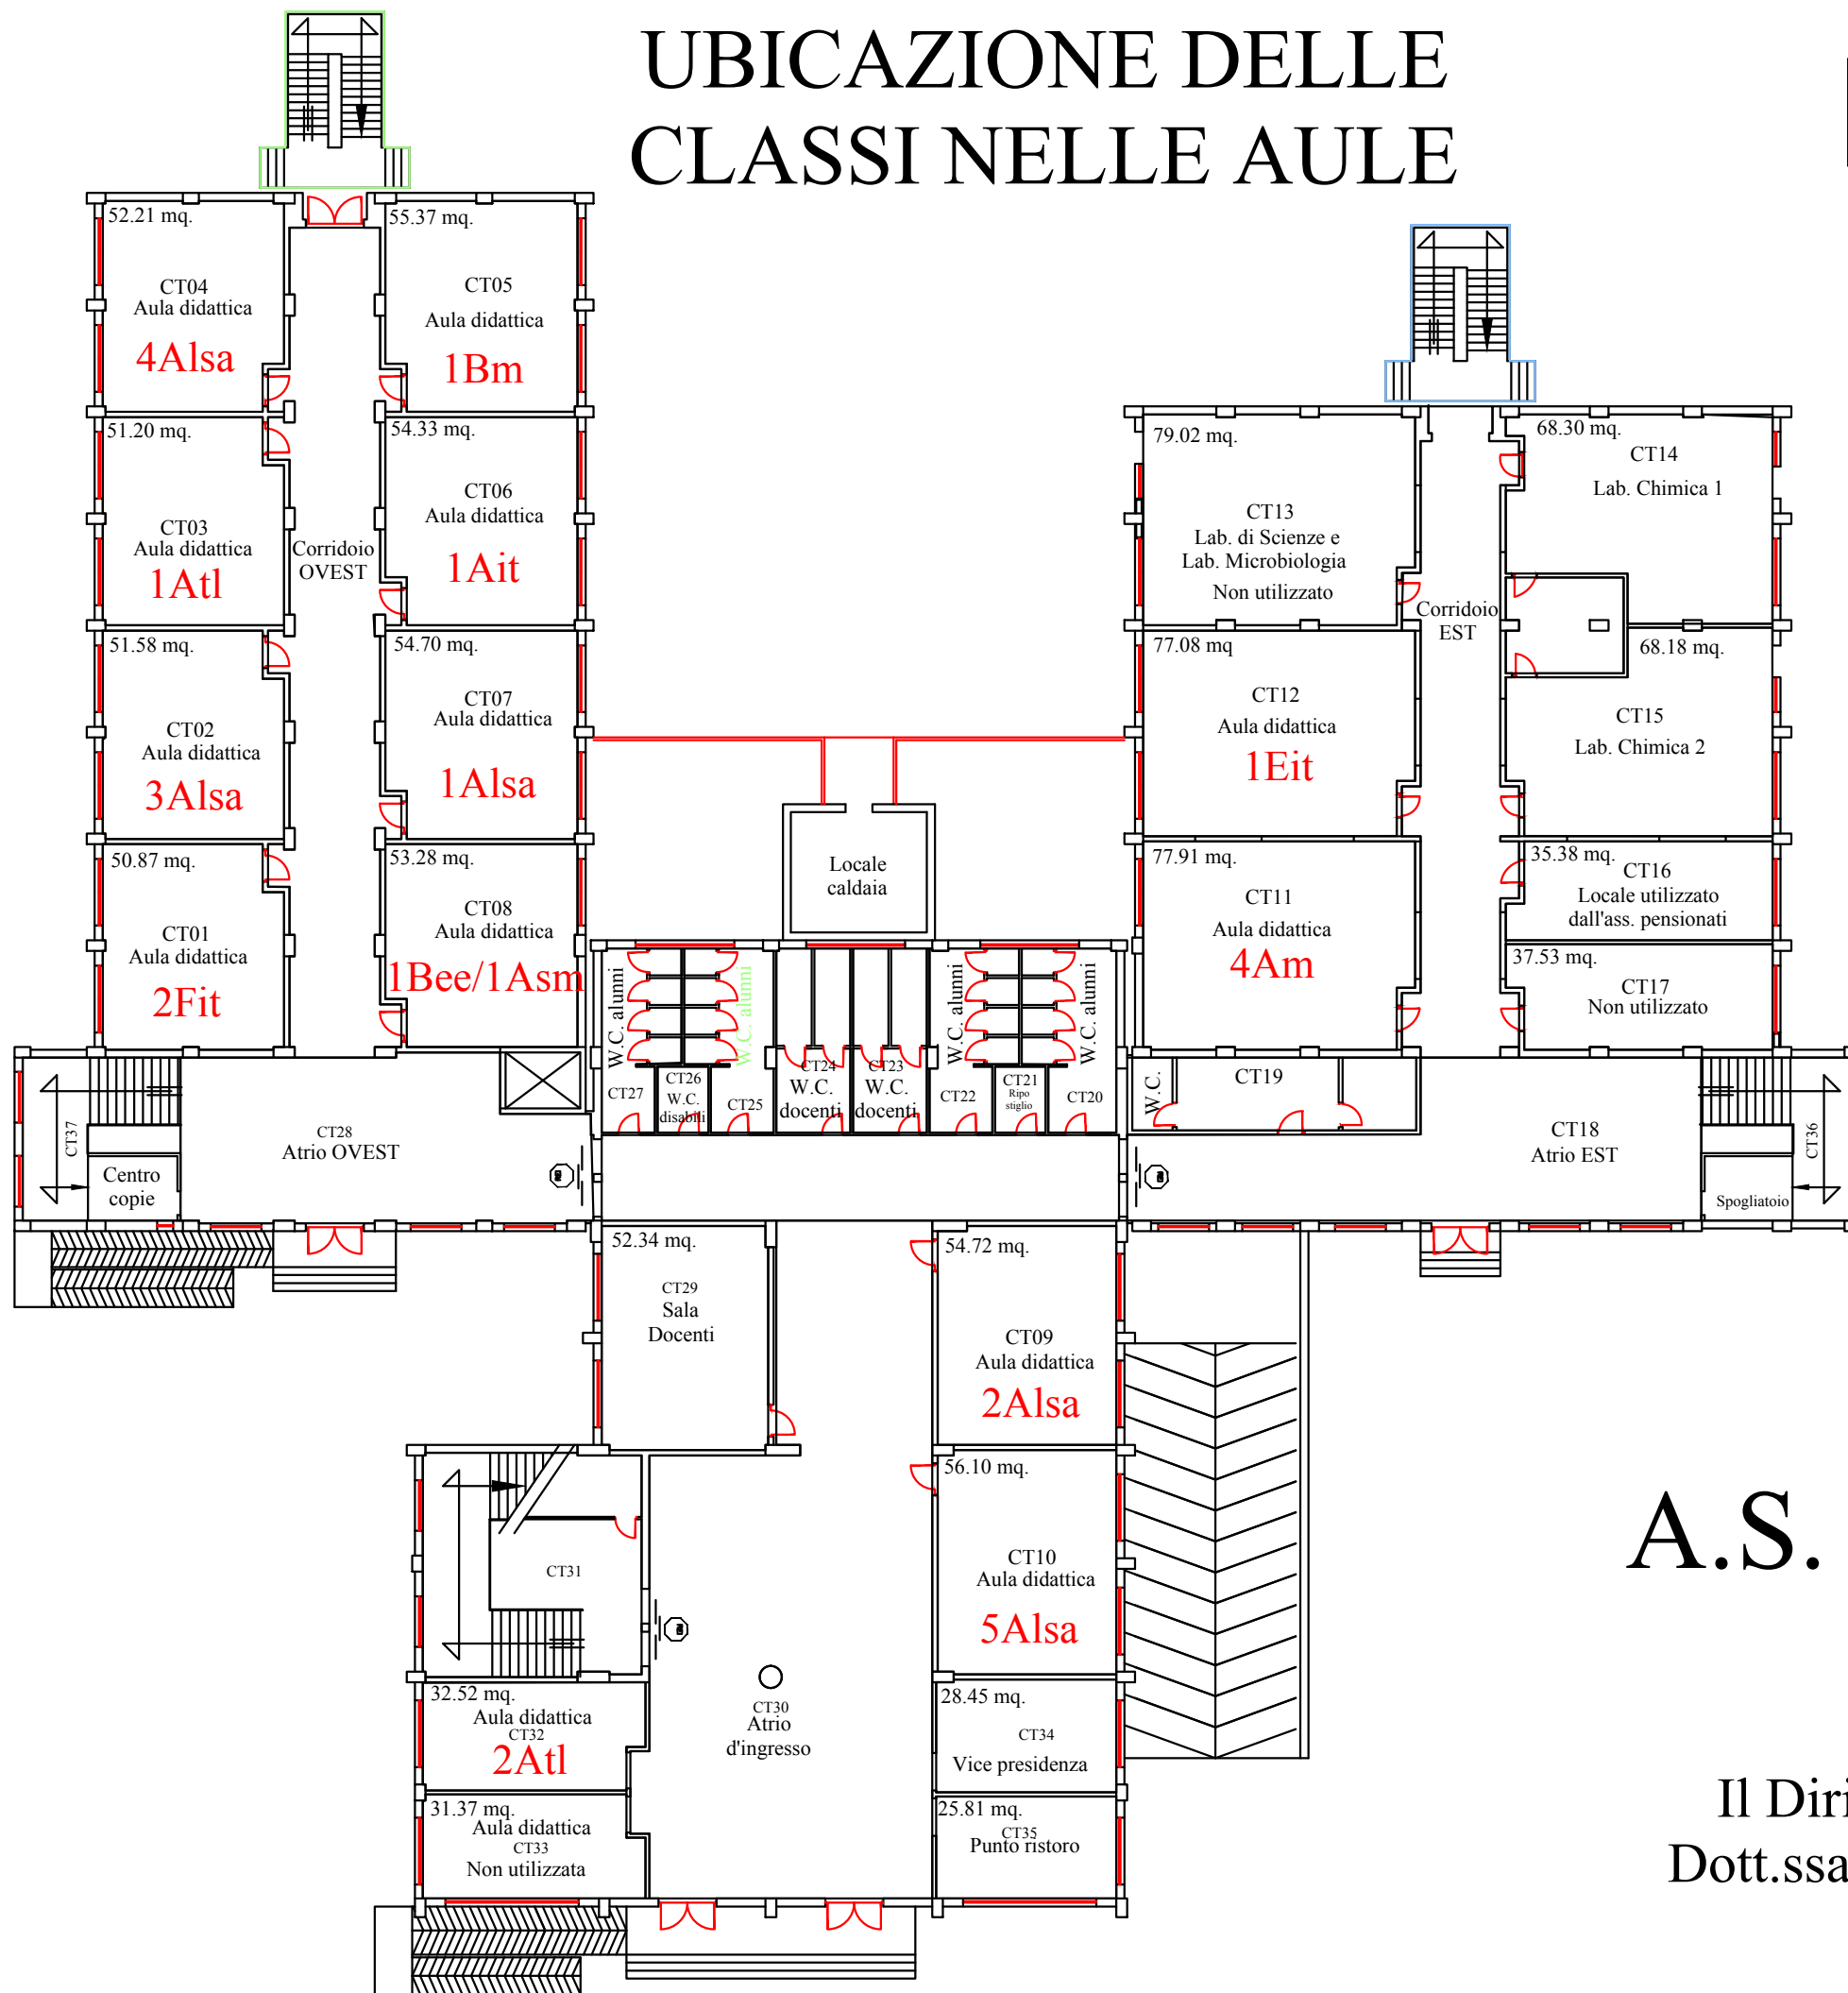

## A.S. 2020/2021

Il Dirigente Scolastico  
Dott.ssa Antonella Serpico